

(наименование документа об утверждении, включая наименования органов государственной власти или органов местного самоуправления, принявших решение об утверждении схемы или подписавших соглашение о перераспределении земельных участков)

от « » 2023г. №

Условные обозначения:

- существующая часть граница, выкопировка в ГКН сведения о которой достаточны для определения ее местоположения,
- вновь образованная часть граница, сведения о которой достаточны для определения ее местоположения,
- - - существующая часть граница, выкопировка в ГКН сведения о которой не достаточны для определения ее местоположения,
- - - вновь образованная часть граница, сведения о которой не достаточны для определения ее местоположения,
- характеристика точка граница, сведения о которой не позволяют однозначно определить ее положение на местности,
- характеристика точка граница, сведения о которой позволяют однозначно определить ее положение на местности.

Система координат МСК -34, зона -2


характерная точка	Координата X	Координата Y	Координата X	Координата Y
1	482107.350	2214014.840		
2	482083.699	2214008.571		
3	482066.123	2214071.374		
4	482094.847	2214078.883		
5	482101.425	2214054.043		
6	482097.190	2214052.790		

Кадастровый квартал 34:28:080005
 Кадастровый номер формируемого земельного участка 34:28:080005:3У1

Схема расположения земельного участка или земельных участков на кадастровом плане территории



Выкопировка из публичной кадастровой карты

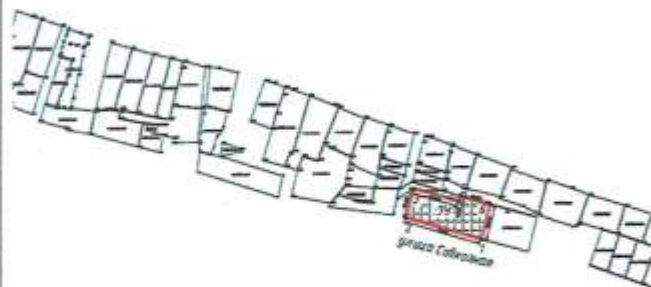

Масштаб 1: 500

Система координат: МСК-34 зона2
 Площадь формируемого земельного участка 34:28:080005:3У1=1733 кв.м
 Вид разрешенного использования: Для индивидуального жилищного строительства
 Категория земель: Земли населенных пунктов
 Адрес: Россия, Волгоградская обл, р-н Среднеахтубинский, р.п. Средняя Ахтуба, улица Совхозная