

**АДМИНИСТРАЦИЯ  
ГОРОДСКОГО ПОСЕЛЕНИЯ Р.П.СРЕДНЯЯ АХТУБА  
СРЕДНЕАХТУБИНСКОГО РАЙОНА ВОЛГОГРАДСКОЙ ОБЛАСТИ  
РАСПОРЯЖЕНИЕ**

---

От 01 августа 2014 г. № 115-р

Об утверждении схем водоснабжения, теплоснабжения, водоотведения  
городского поселения р.п. Средняя Ахтуба.

1. Утвердить прилагаемую схему водоснабжения городского поселения р.п. Средняя Ахтуба.
2. Утвердить прилагаемую схему теплоснабжения и горячего водоснабжения городского поселения р.п. Средняя Ахтуба.
3. Утвердить прилагаемую схему водоотведения городского поселения р.п. Средняя Ахтуба.

И.о.главы администрации  
городского поселения  
р.п.Средняя Ахтуба



В.В.Соколов


# Схема водоснабжения

Б

А

Утверждена распоряжением администрации  
городского поселения р.п. средняя Ахтуба  
№ 115 от 01 августа 2014г.  
И.о. главы администрации городского  
поселения р.п.Средняя Ахтуба: В.В.Соколов

## Средняя Ахтуба

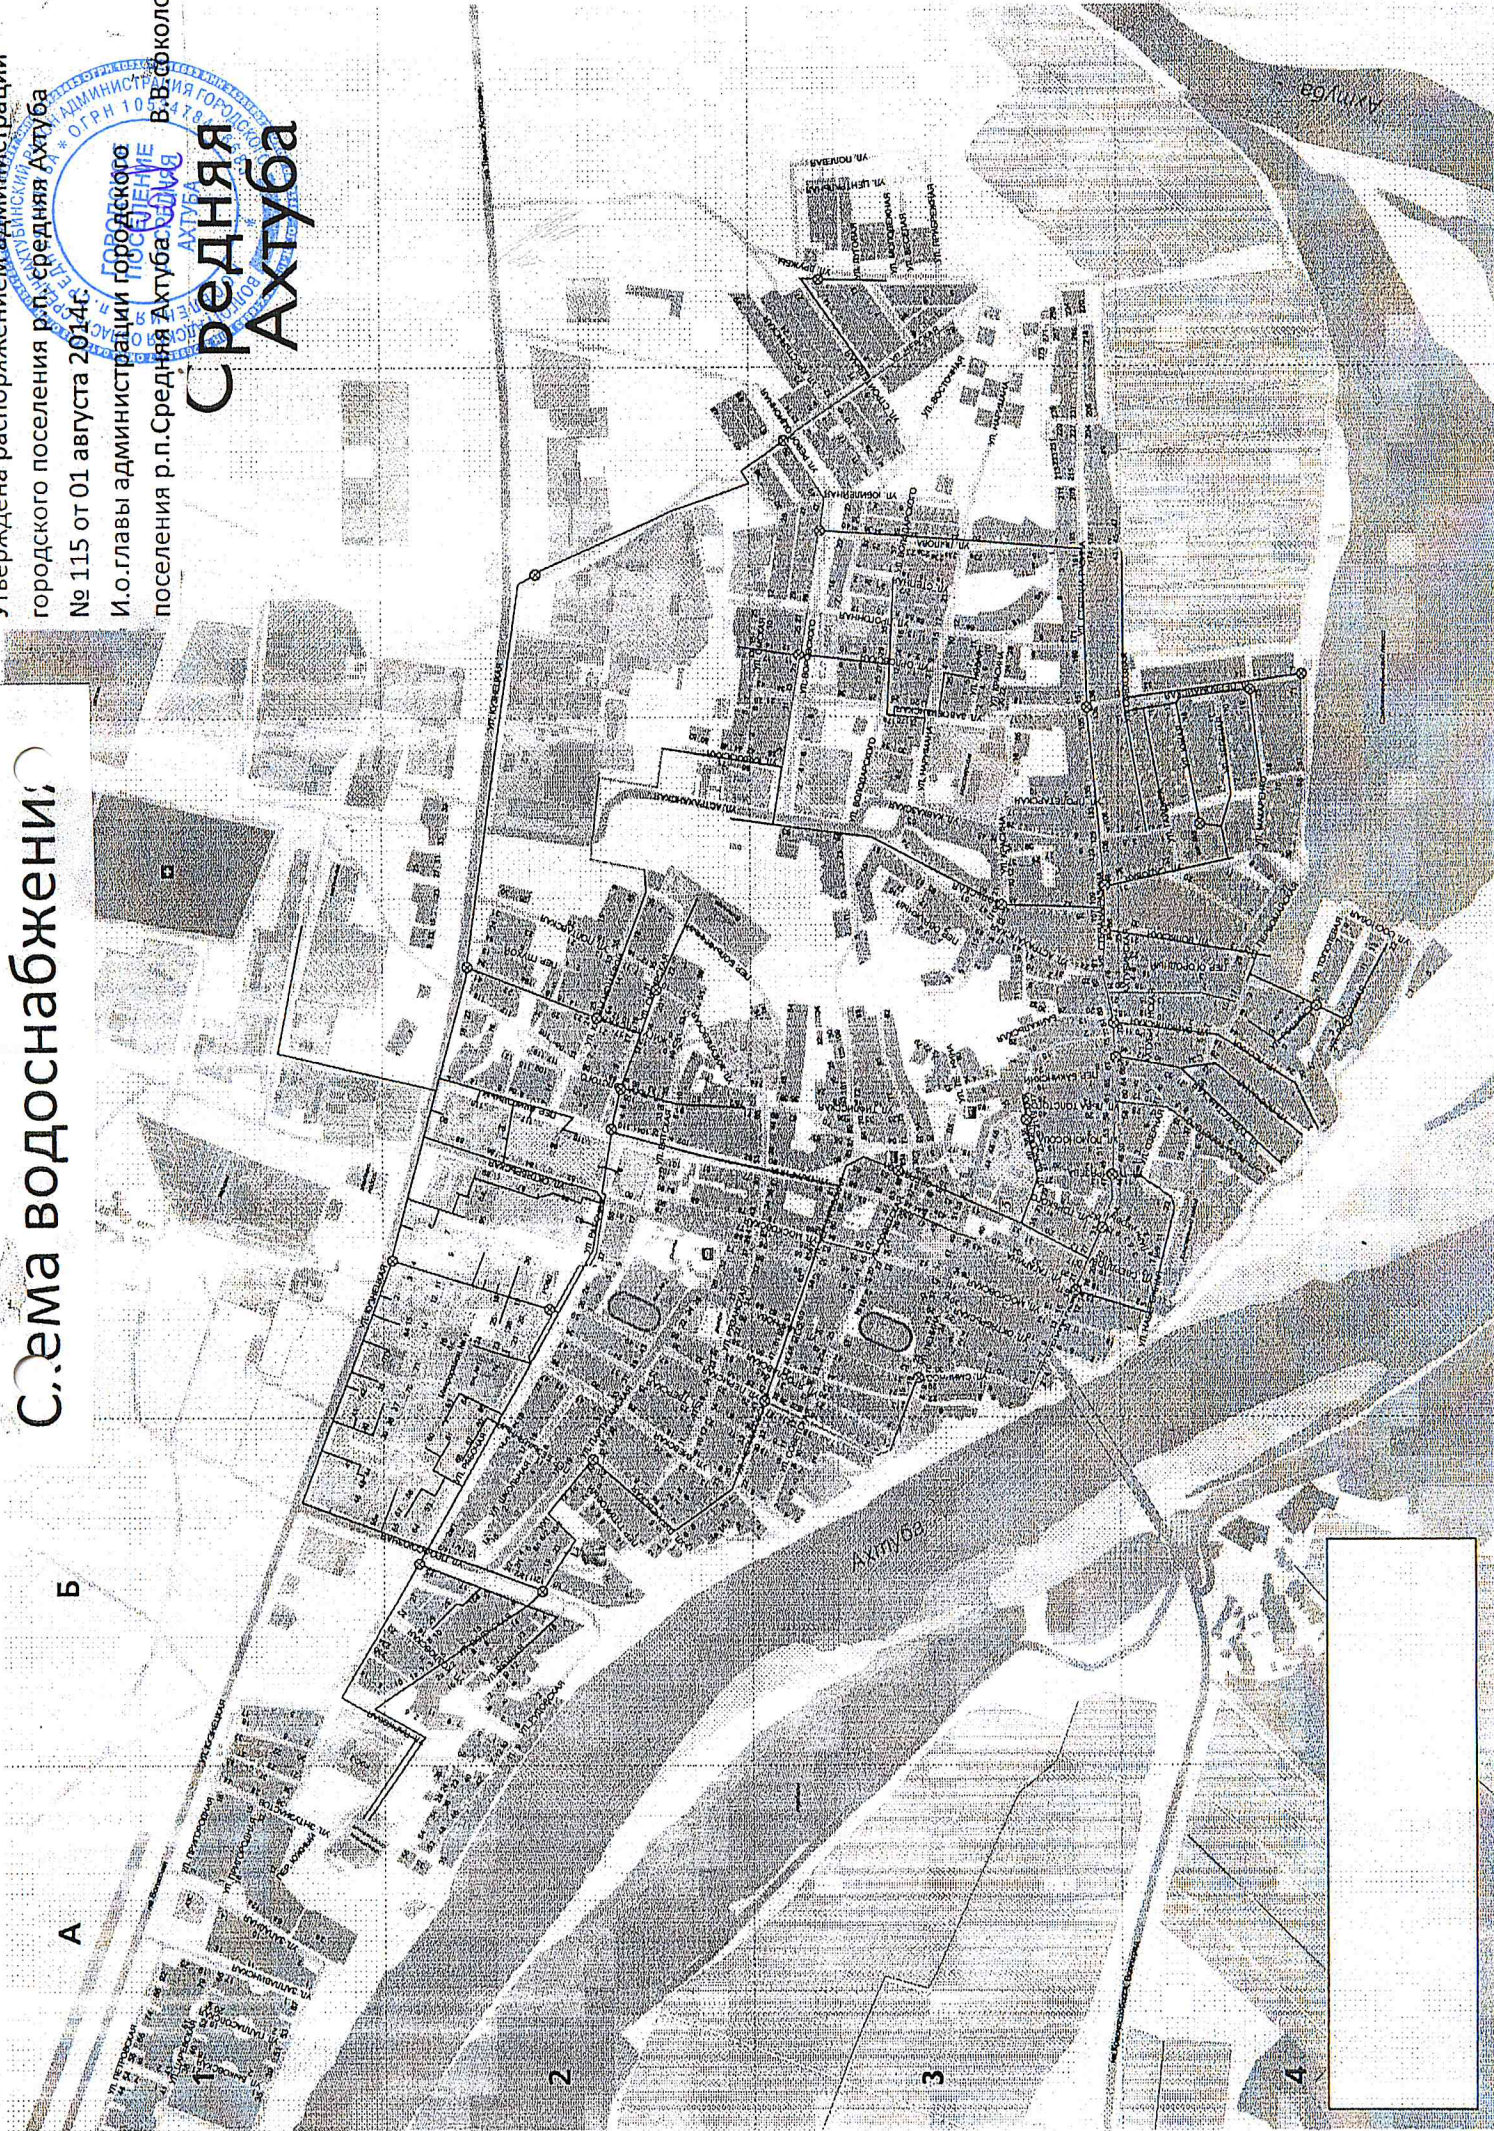

2

3

4


# Схема теплоснабжения и горячего водоснабжения

Утверждена распоряжением администрации городского поселения р.п. Средняя Ахтуба № 115 от 01 августа 2014г.

И.о. главы администрации городского поселения р.п. Средняя Ахтуба

В.В.СОКОЛОВ

## Средняя Ахтуба

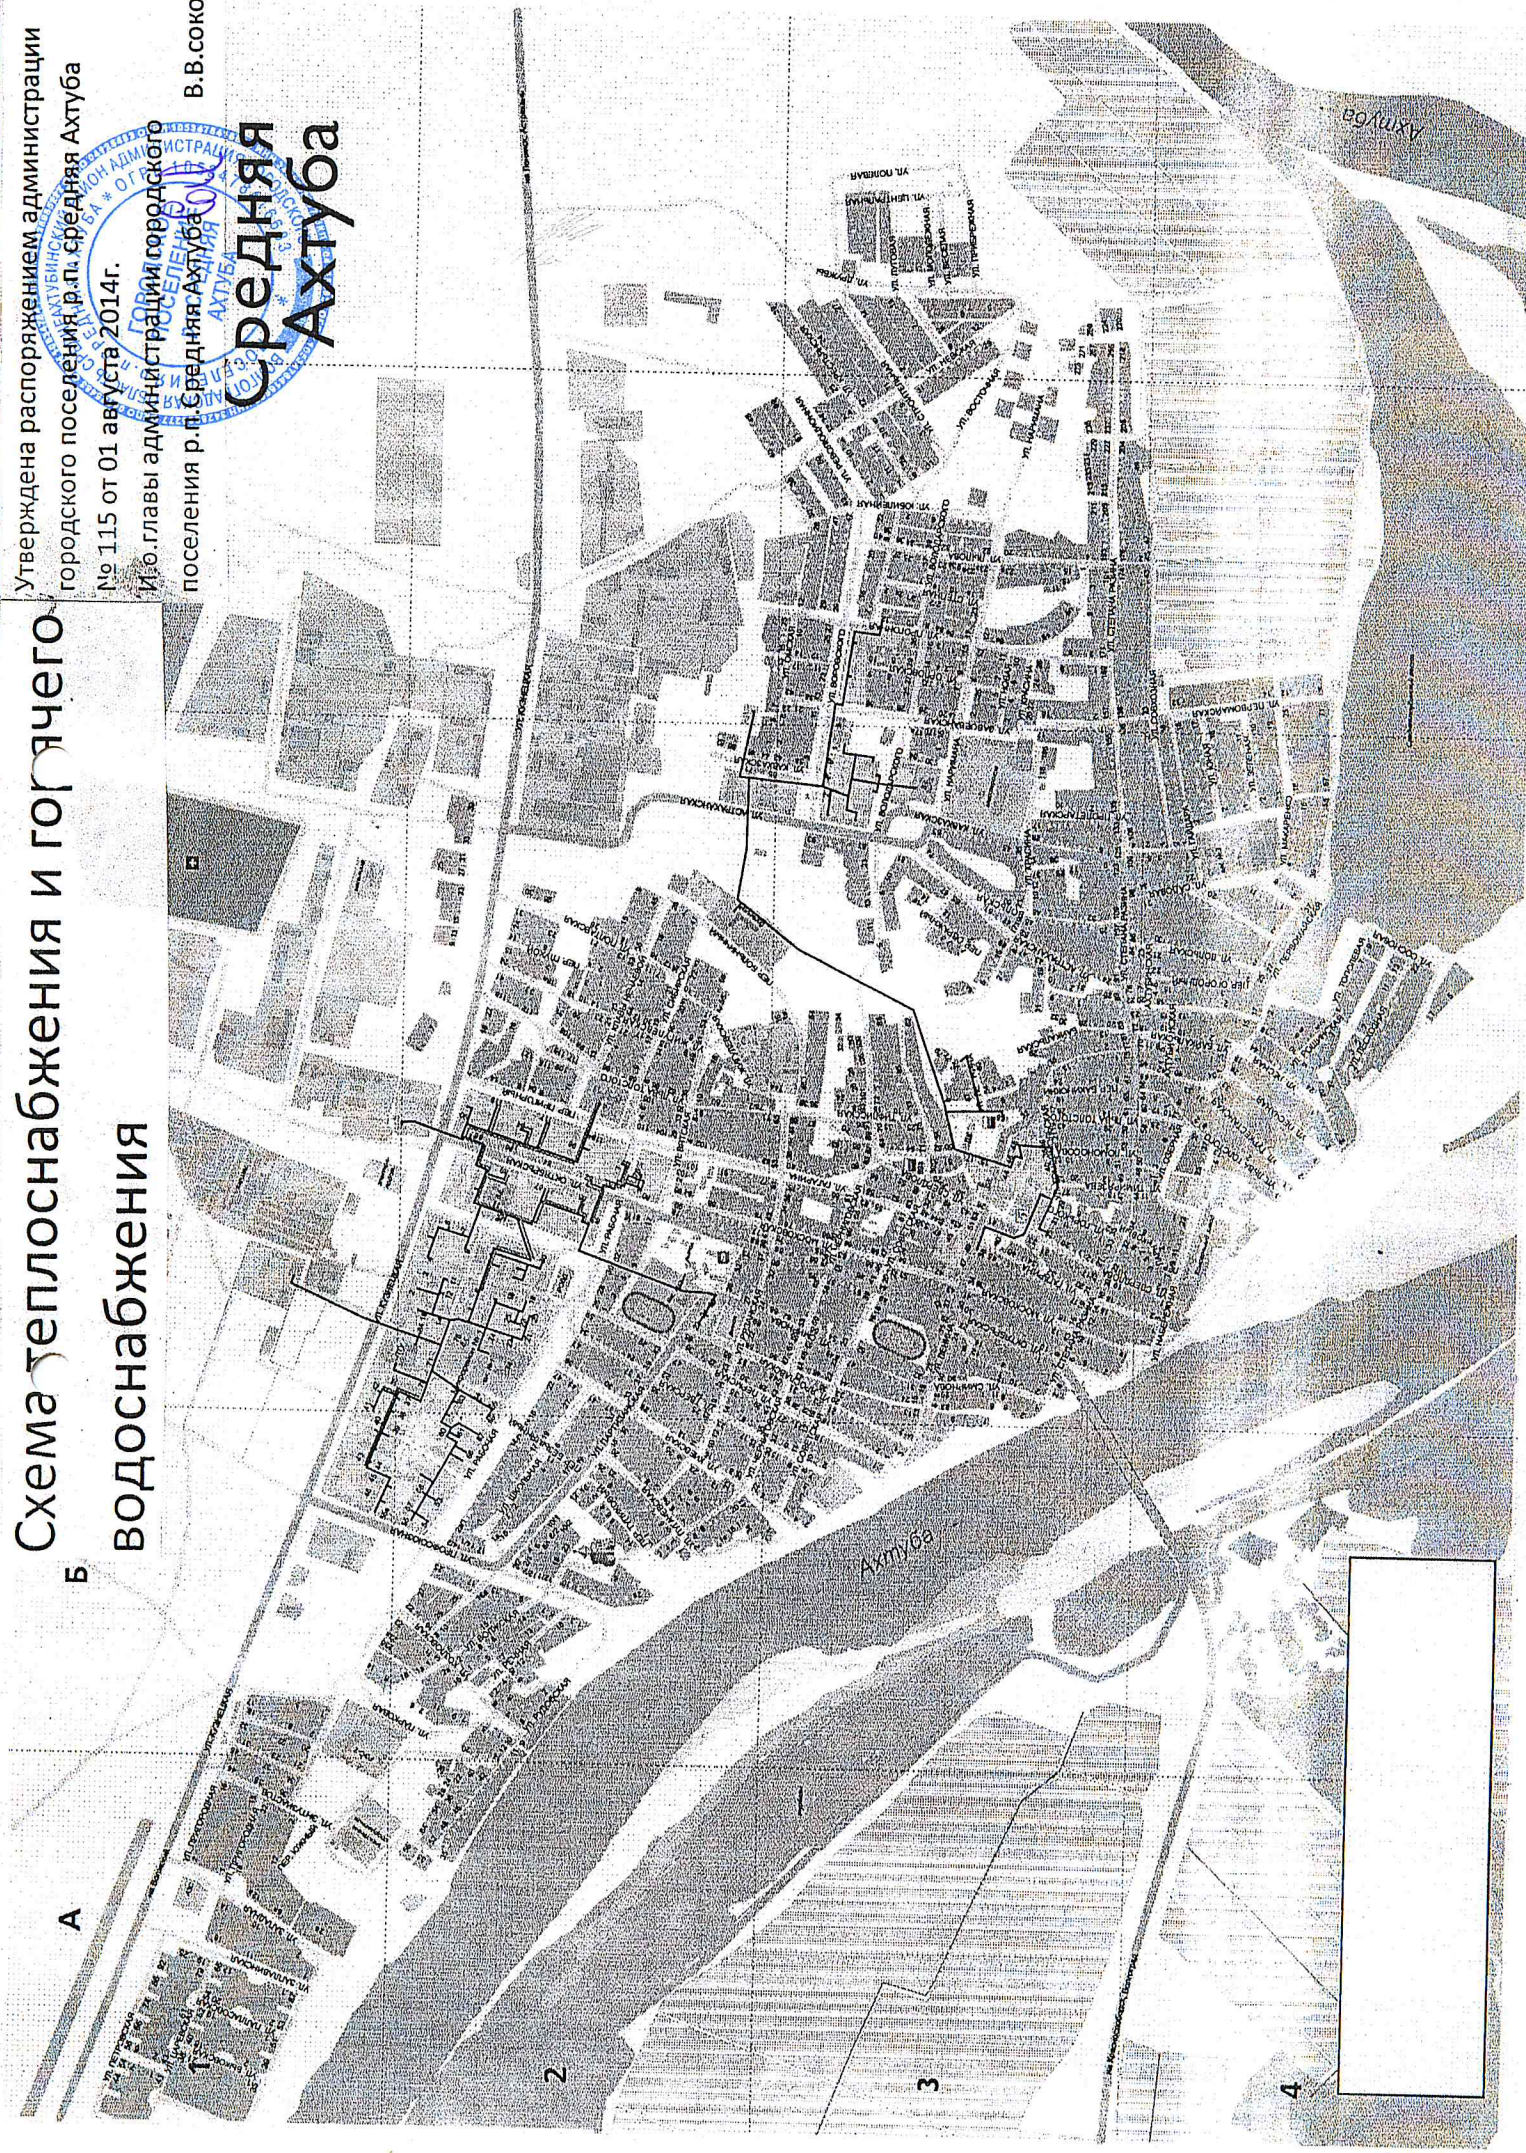

# Схема водоотведения

Утверждена распоряжением администрации  
городского поселения р.п. Средняя Ахтуба  
№ 115 от 01 августа 2014г.  
И.о. главы администрации городского  
поселения р.п. Средняя Ахтуба **В.В. Соколово**



## Средняя Ахтуба

