


Схема границ земельных участков

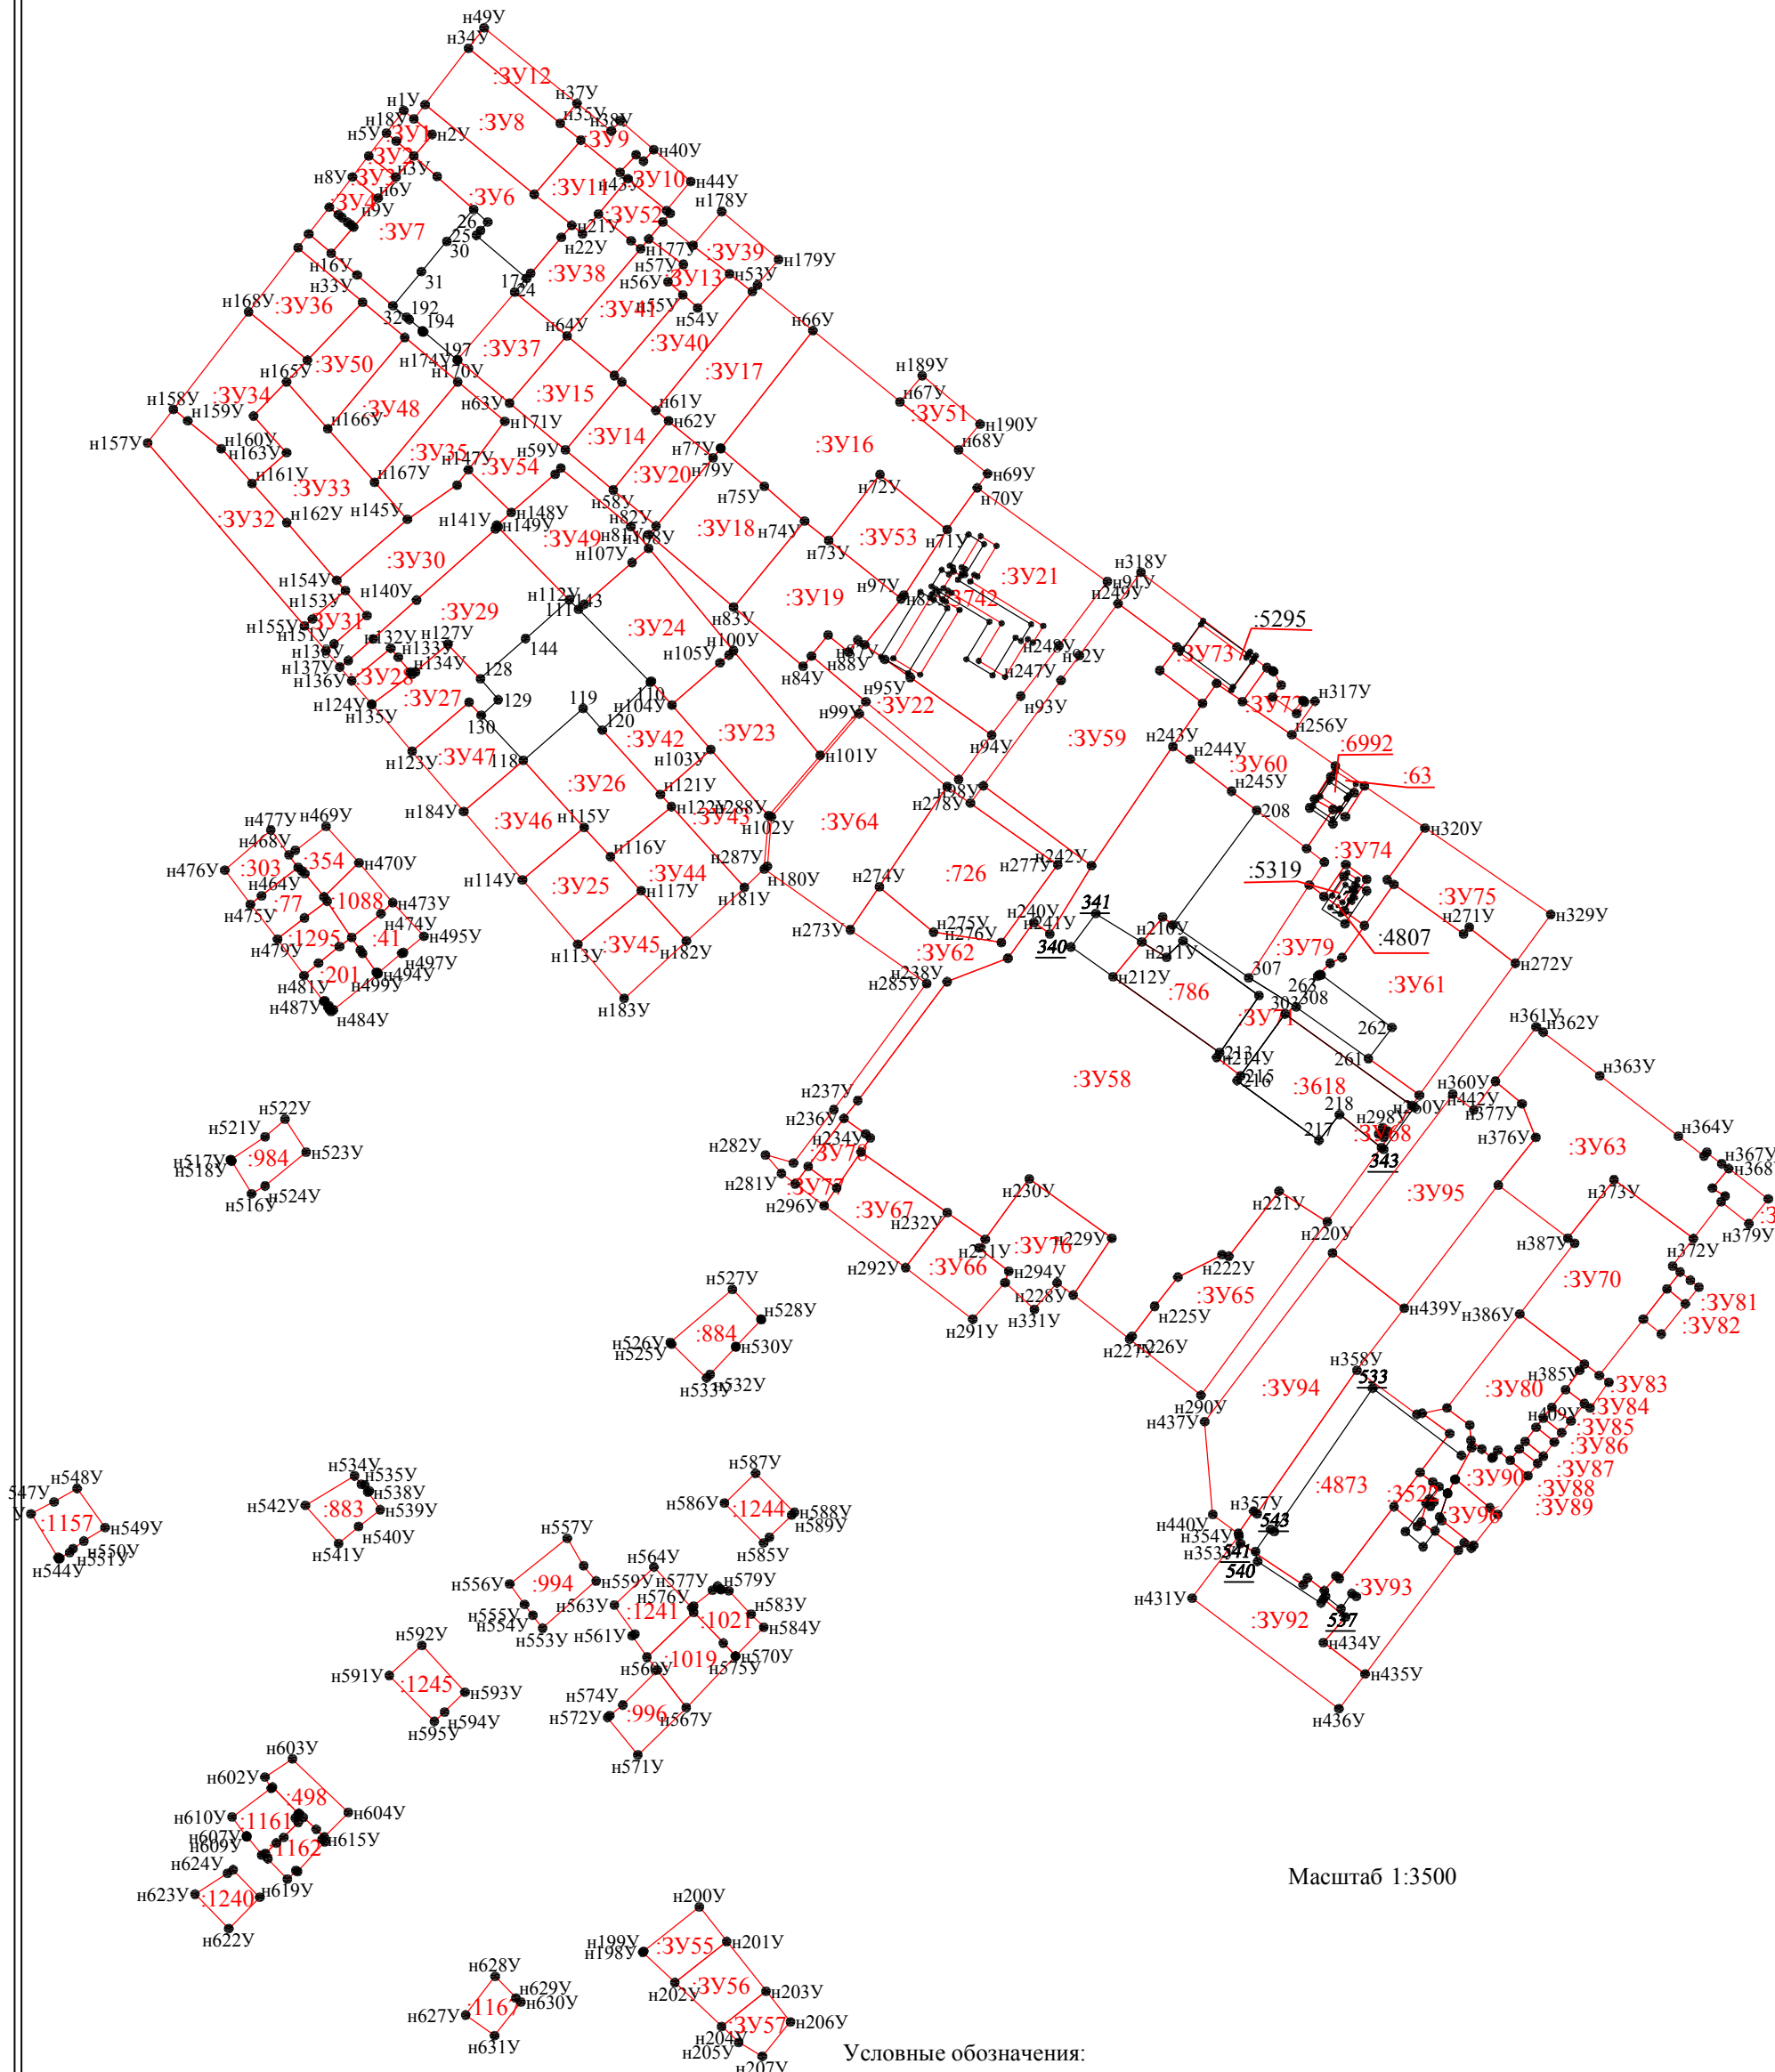

Масштаб 1:3500

Условные обозначения:

- н1 - характеристическая точка границы земельного участка
- - существующая часть границы земельного участка
- (красная) - вновь образованная или уточненная часть границы земельного участка
- - характеристическая точка контура здания
- (черная) - часть контура, образованного проекцией существующего наземного конструктивного элемента здания, сооружения, объекта незавершенного строительства
- (красная) - часть контура, образованного проекцией вновь образованного наземного конструктивного элемента здания, сооружения, объекта незавершенного строительства
- (пунктирная) - часть контура, образованного проекцией существующего надземного конструктивного элемента здания, сооружения, объекта незавершенного строительства